


DS ING 06/2015  
Anlage 2

# Var. G2-A

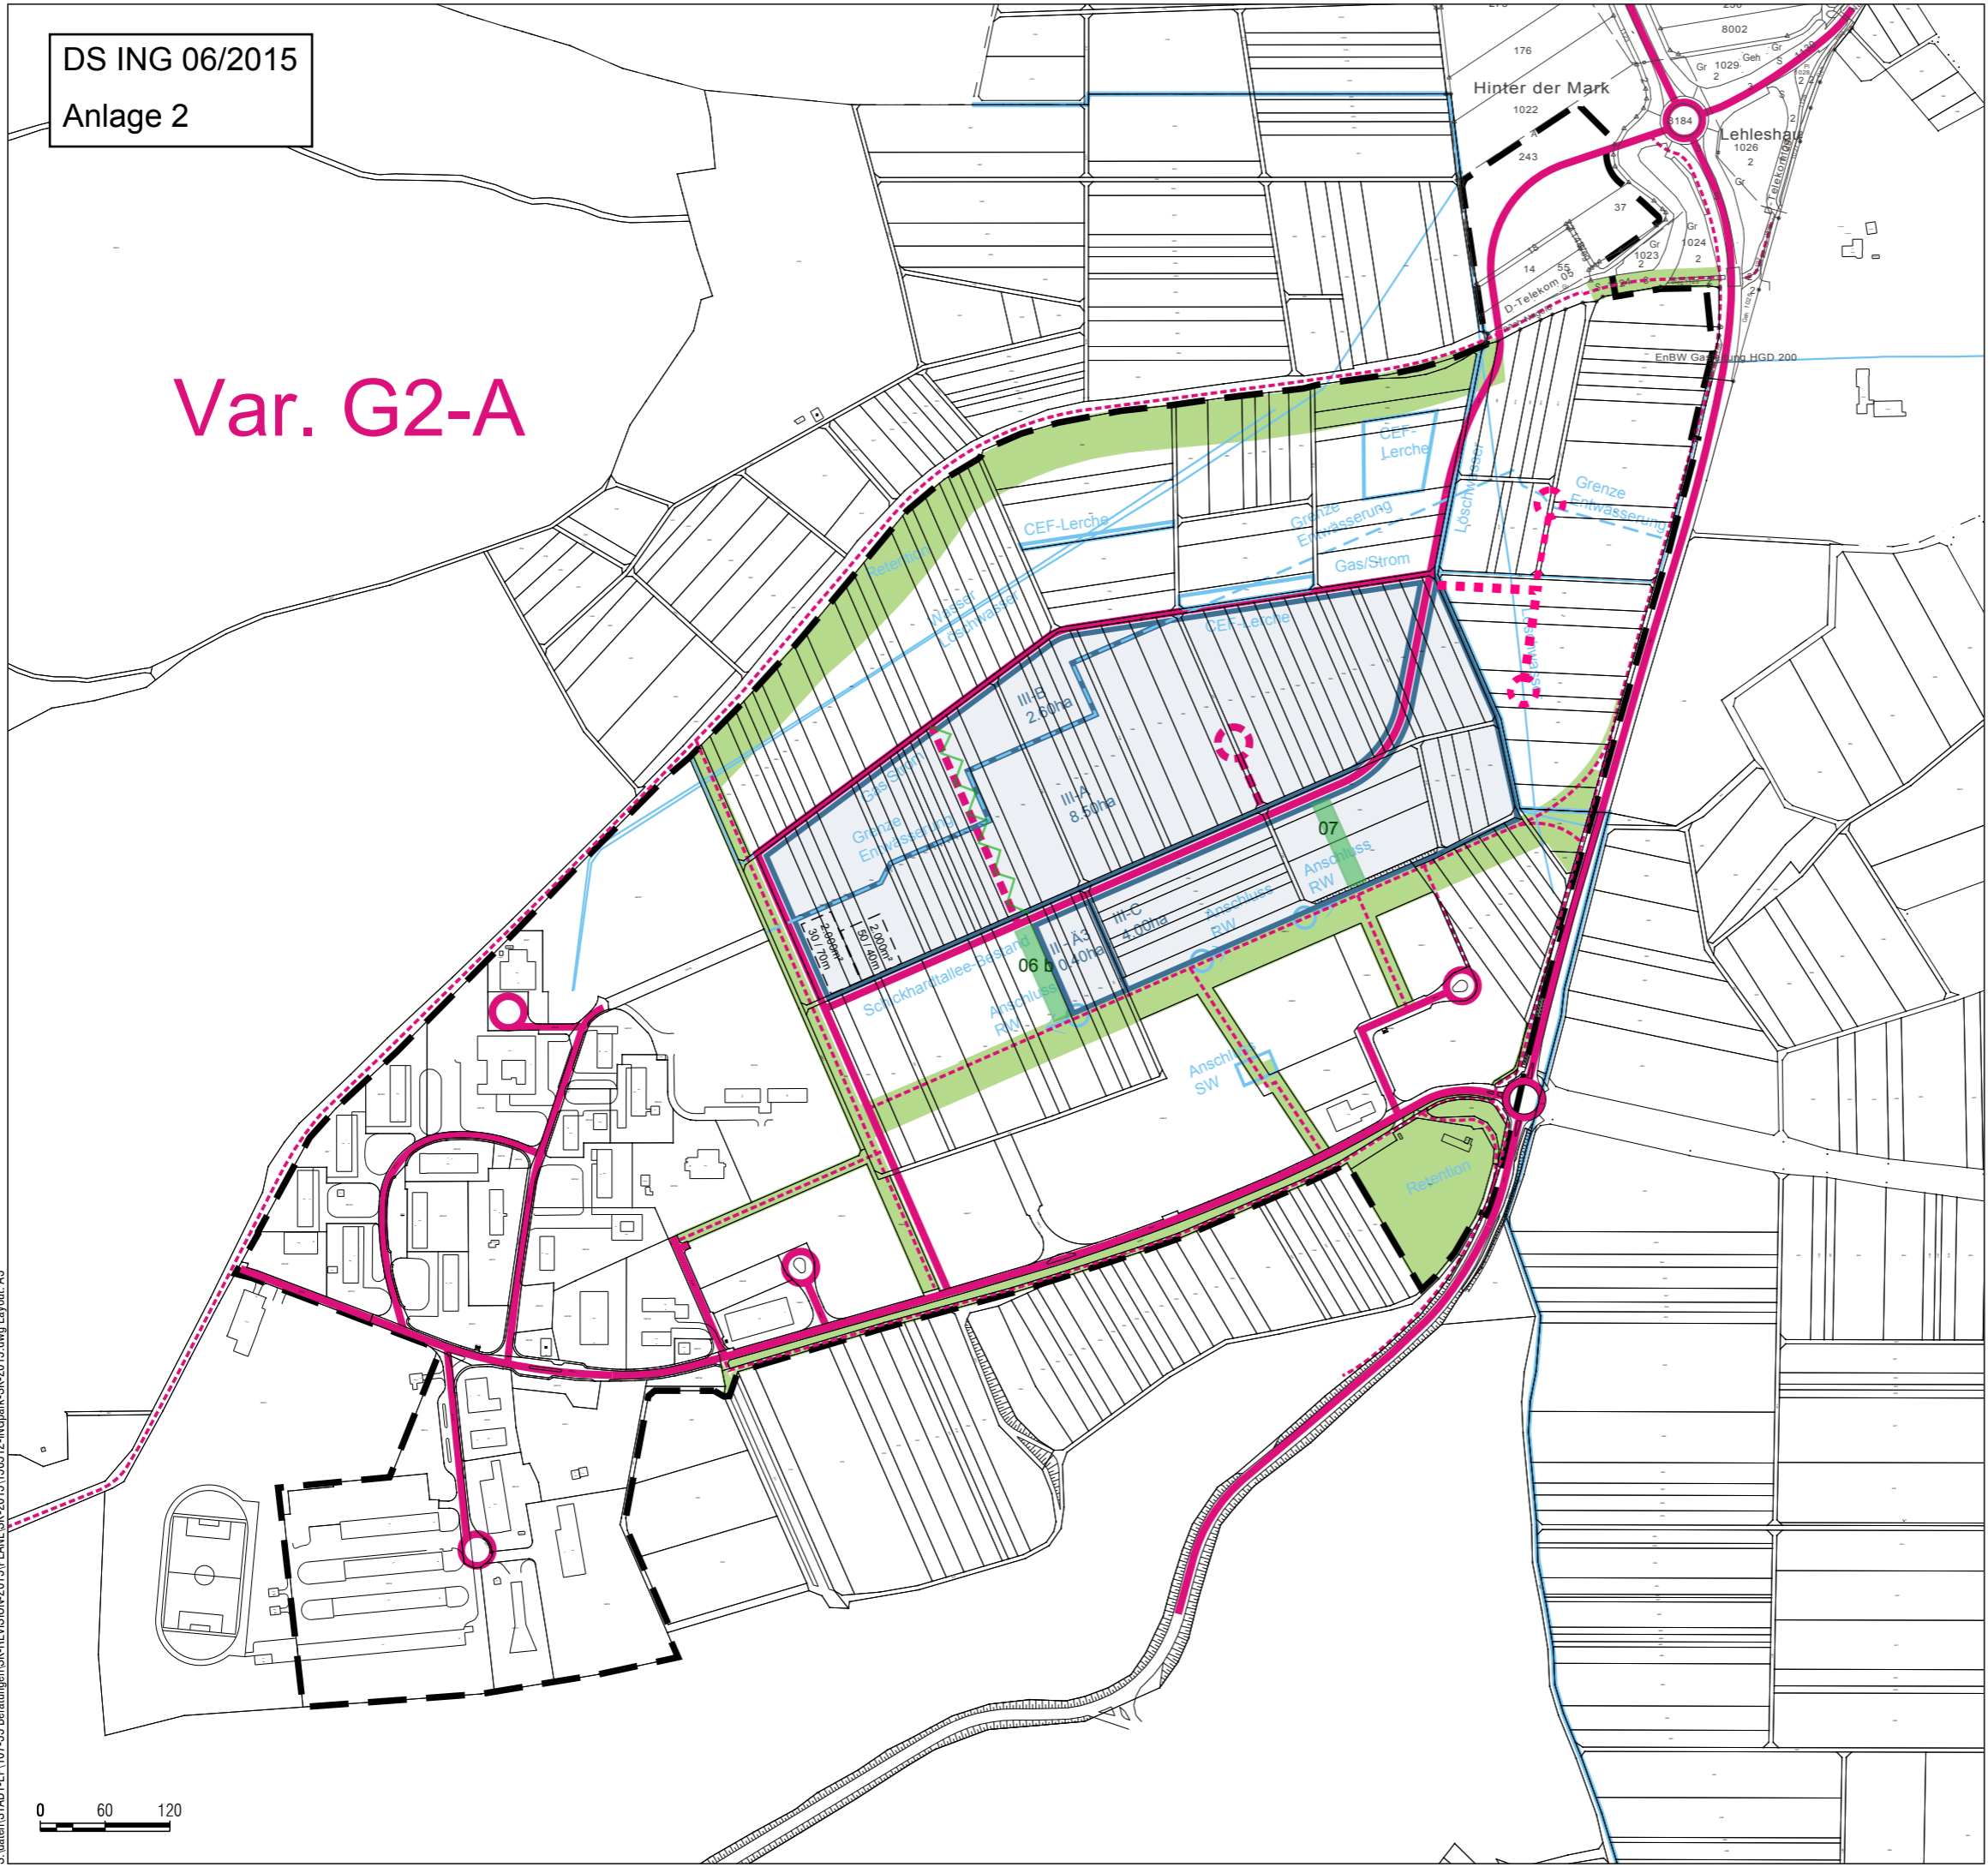

- Eisberg III  
Nettobauland (ca. 15.1 + 0.4ha)
- Haupterschliessungsstraße
- Feinerschliessung optional
- Fuß- und Radwege
- öff. Grünfläche
- Kleingewerbe / Referenzfläche 2.000m<sup>2</sup>
- wesentliche Restriktionen

VORABZUG  
12.05.2015


Maßstab 1:6000



Interkommunaler Zweckverband  
Industriepark Nagold Gäu

Städtebauliches Gesamtkonzept  
Revision 2015

SK-Strukturskizzen z. Abstimmung  
Var. G2 - A  
Stand 12.05.2015

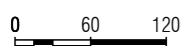

S:\daten\STADT-LP\107\_35 Beratungen\SK-REVISION\2015\PLANE\SK-2015\150612-INGpark-SK-2015.dwg Layout: A3

**baldauf**  
ARCHITEKTEN  
STADTPLÄNER

Baldauf Architekten und Stadtplaner GmbH  
Geschäftsführer: Prof. Dr. Ing. Gerd Baldauf  
Schreiberstraße 27 · 70199 Stuttgart  
Tel. 0711 967 87-0 · Fax 0711 967 87-22  
www.baldaufarchitekten.de · info@baldaufarchitekten.de